



R00 Kellerabteile			
	TOP	Raumnamen	Fläche
UG2			
	KA	Gang	16,52
	KA	KA 01	8,97
	KA	KA 02	8,97
	KA	KA 03	8,97
	KA	KA 04	8,97
	KA	KA 05	8,97
	KA	KA 06	8,97
	KA	KA 07	9,75
	KA	KA 08	9,75
	KA	KA 09	9,74
	KA	KA 10	9,68
	KA	KA 11	9,75
	KA	KA 12	9,75
	KA	KA 13	8,37
	KA	KA 14	8,37
15			145,50 m²

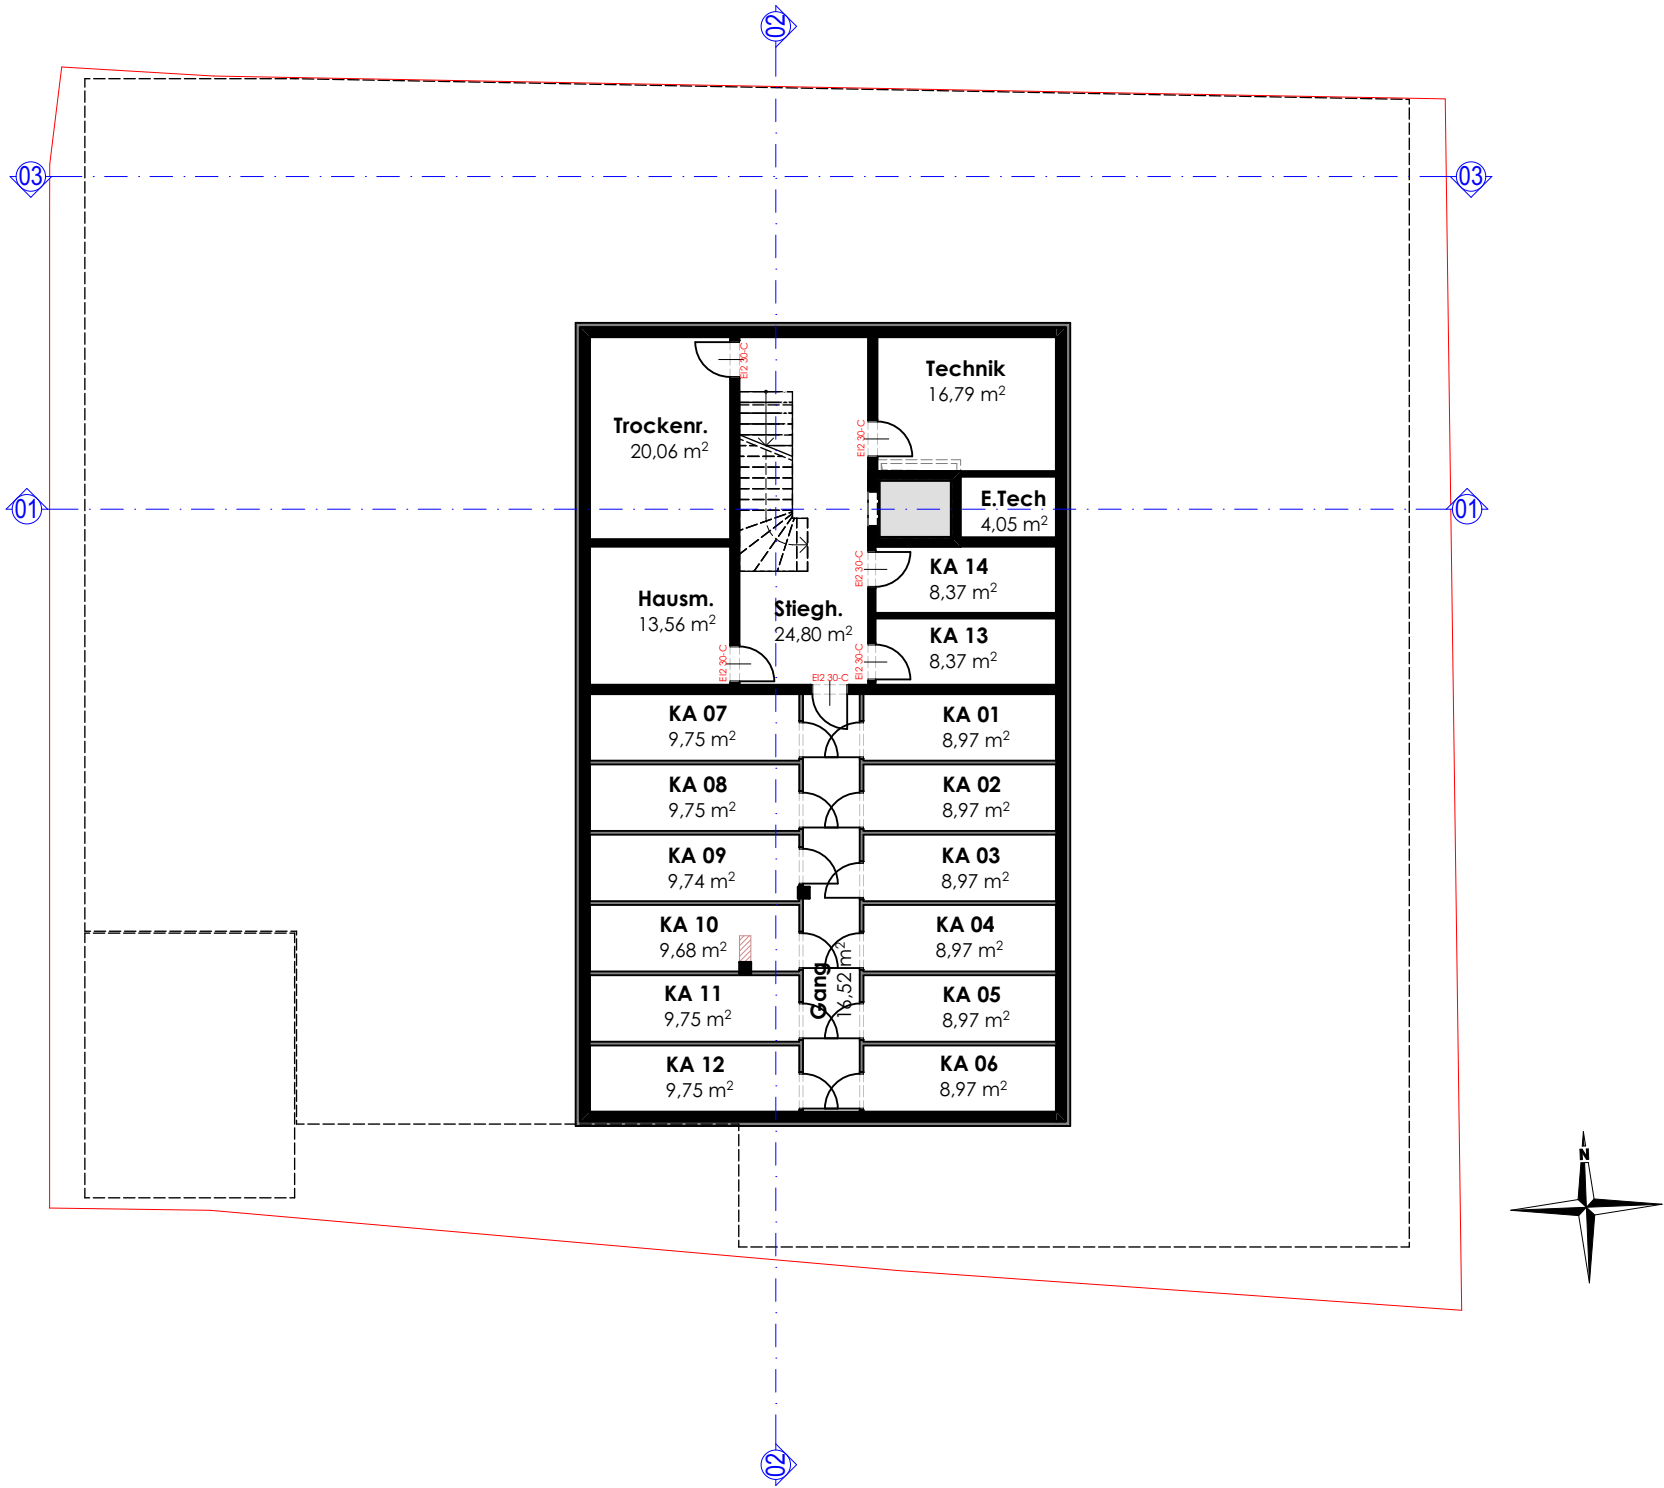

R00 Allgemein			
	TOP	Raumnamen	Fläche
UG2			
	Allg	E.Tech	4,05
	Allg	Stiegh.	24,80
	Allg	Technik	16,79
	Allg	Trockenr.	20,06
	Allg.	Hausm.	13,56
	5		79,26 m²
UG1			
	Allg	Einfahrt	158,83
	Allg	Müll	11,13
	Allg	Retention	32,83
	Allg	Schleuse	10,51
	Allg	Sportgeräte	31,87
	Allg	Stiegh.	21,08
	Allg	Tiefgarage	661,15
	Allg	Waschplatz	24,02
	8		951,42 m²
EG			
	Allg	Eingang/Stiegh.	38,38
	Allg.	Kinderwag.	10,61
	2		48,99 m²
OG1			
	Allg	Stiegh.	22,81
	1		22,81 m²
OG2			
	Allg	Stiegh.	22,81
	1		22,81 m²
DG			
	Allg	Stiegh.	16,54
	1		16,54 m²
	18		1 141,83 m²

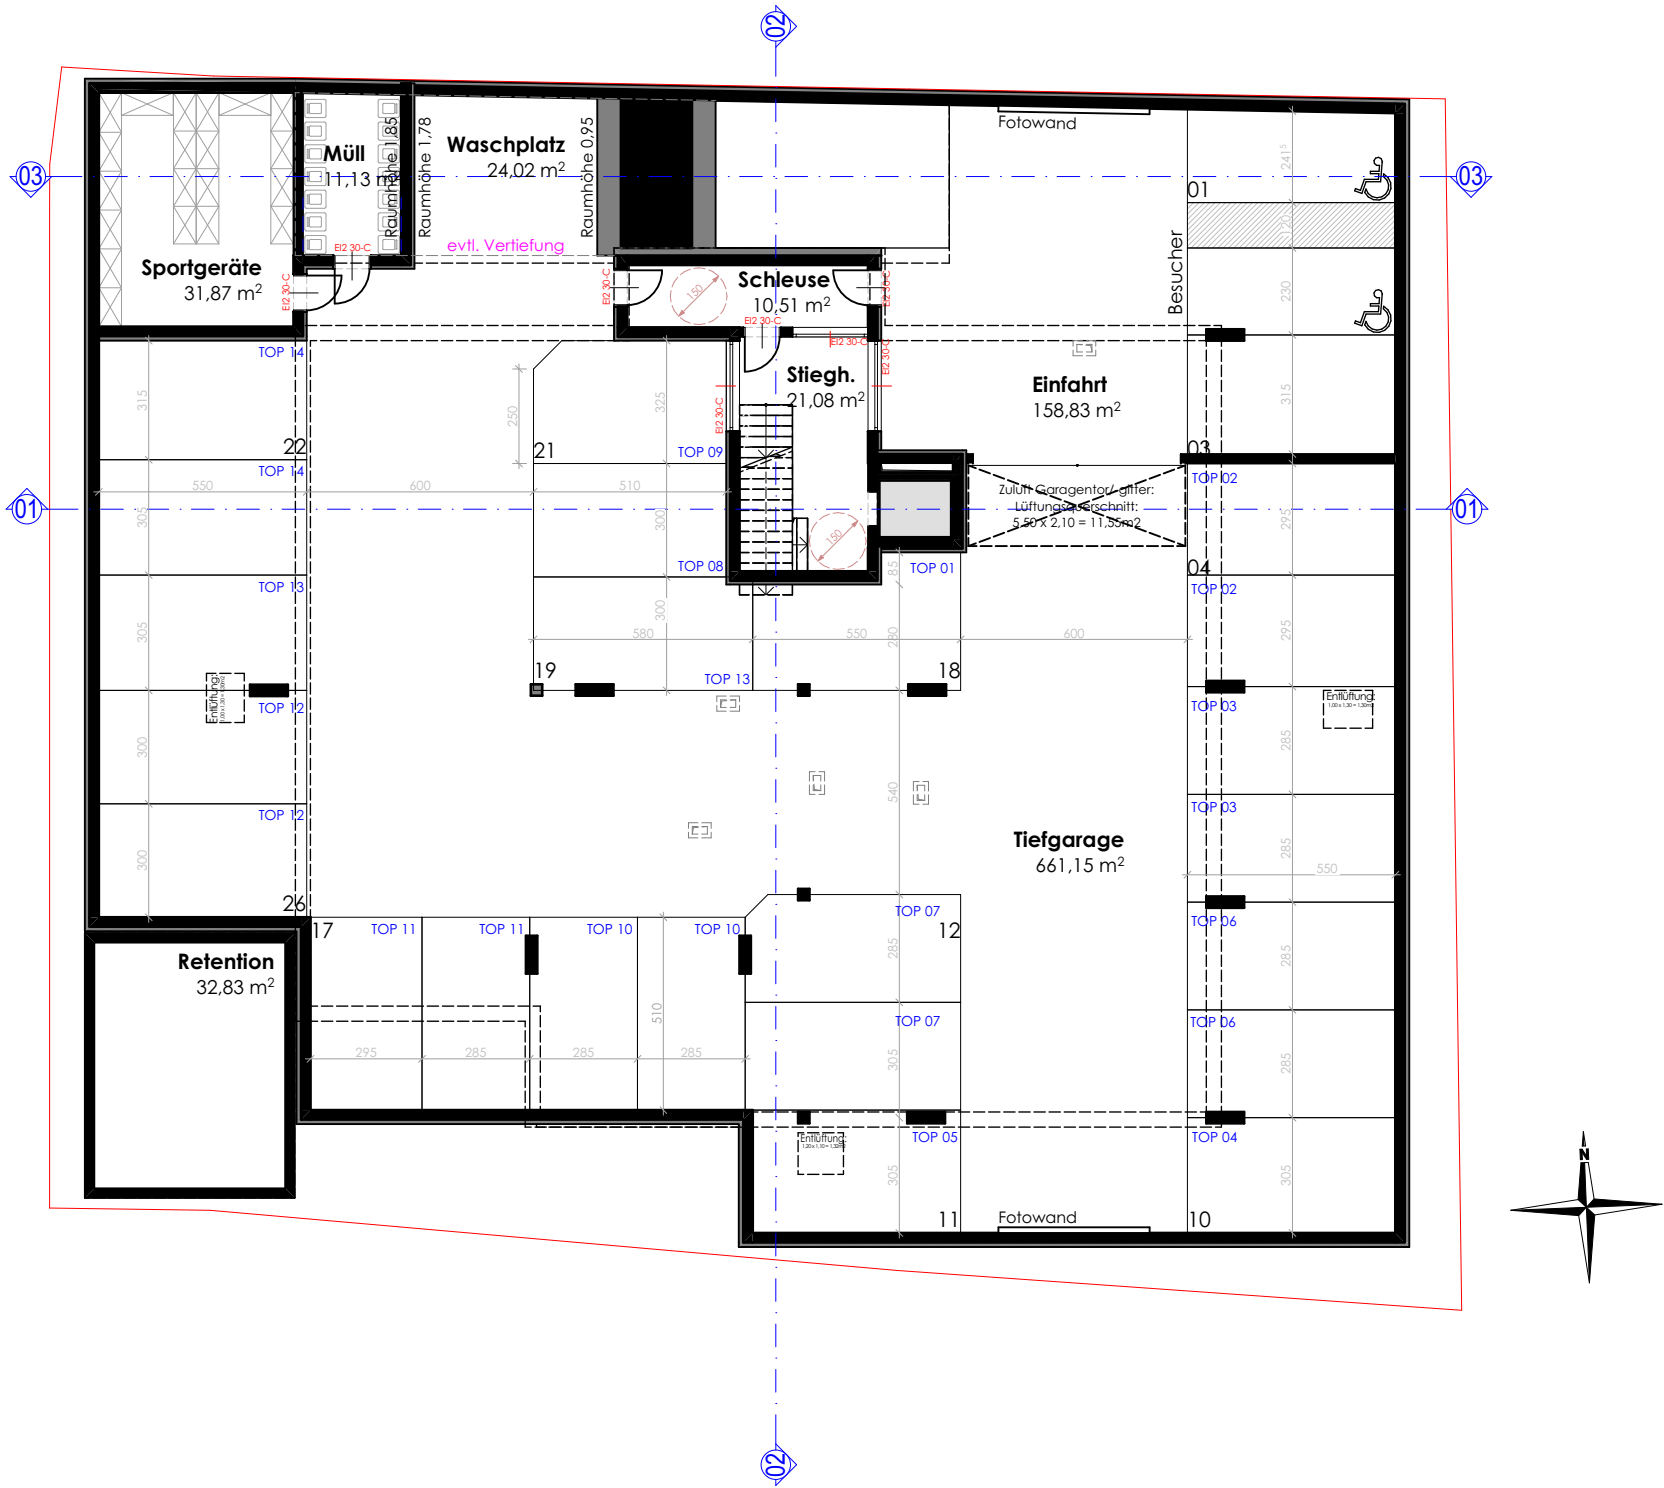


04 TOP 4			
	TOP	Raumnamen	Fläche
EG	TOP 4	AR	2,05
	TOP 4	Bad	7,38
	TOP 4	Gard.	6,08
	TOP 4	VR	2,76
	TOP 4	WC	1,92
	TOP 4	Wohnküche	33,48
	TOP 4	WR	2,17
	TOP 4	Zimmer 1	12,42
	TOP 4	Zimmer 2	12,42
	9		80,68 m²

01 TOP 1			
	TOP	Raumnamen	Fläche
EG	TOP 1	Bad	5,39
	TOP 1	Gard.	4,99
	TOP 1	Vorraum	4,11
	TOP 1	WC	2,07
	TOP 1	Wohnküche	26,33
	TOP 1	WR	1,45
	TOP 1	Zimmer 1	12,75
	TOP 1	Zimmer 2	11,34
	8		68,43 m²

03 TOP 3			
	TOP	Raumnamen	Fläche
EG	TOP 3	Bad	7,67
	TOP 3	DU/WC	6,40
	TOP 3	Garderobe	13,15
	TOP 3	Kochen/Essen/Wohnen	48,09
	TOP 3	Vorraum	5,14
	TOP 3	WC	2,16
	TOP 3	WR	5,80
	TOP 3	Zimmer 1	15,97
	TOP 3	Zimmer 2	14,35
	9		118,73 m²

TOP 2			
	TOP	Raumnamen	Fläche
EG	TOP 2	Bad	7,35
	TOP 2	DU/WC	6,44
	TOP 2	Garderobe	11,64
	TOP 2	Kochen/Essen/Wohnen	45,81
	TOP 2	Vorraum	4,11
	TOP 2	WC	1,95
	TOP 2	WR	3,45
	TOP 2	Zimmer 1	14,35
	TOP 2	Zimmer 2	14,35
	9		109,45 m²

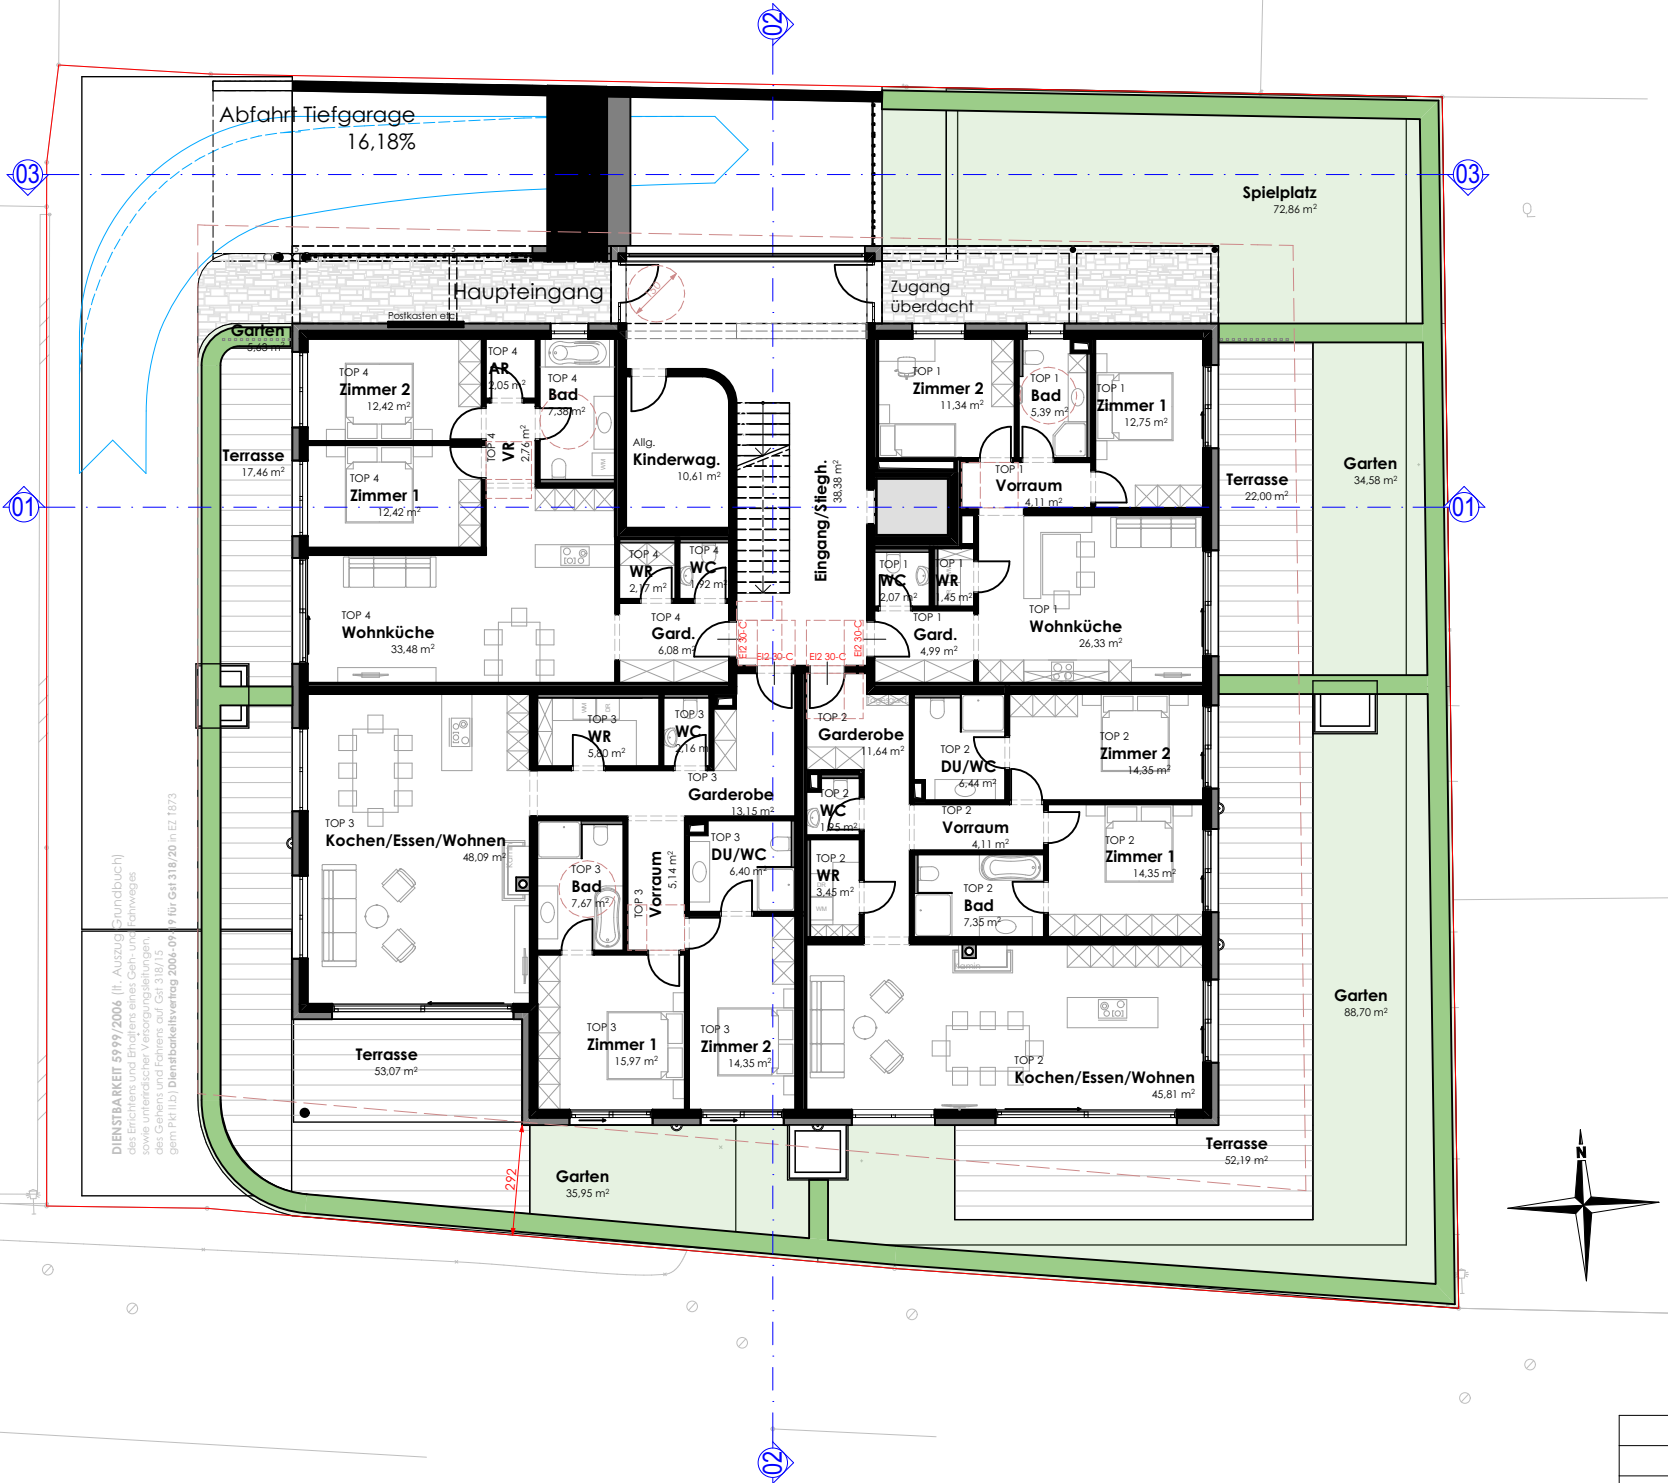

dorfstraße 1
6363 westendorf
+43 5334 6207
office@distoeckl.at
www.distoeckl.at

architekt
stöckl michael
zlgmbh

WOHNANLAGE Stöckfeld
Grundriss EG, M 1:200

22.11.2018
0385_18
0385_18_entwurf_08.pln


R08 TOP 8			
	TOP	Raumnamen	Fläche
OG1			
	TOP 8	Bad	7,36
	TOP 8	Gard.	5,37
	TOP 8	Vorraum	4,80
	TOP 8	WC	1,95
	TOP 8	Wohnküche	31,28
	TOP 8	WR	3,14
	TOP 8	Zimmer 1	16,35
	TOP 8	Zimmer 2	10,43
	TOP 8	Zimmer 3	14,14
	9		94,82 m²

05 TOP 5			
	TOP	Raumnamen	Fläche
OG1			
	TOP 5	Bad	5,39
	TOP 5	Gard.	4,99
	TOP 5	Vorraum	4,11
	TOP 5	WC	2,07
	TOP 5	Wohnküche	26,33
	TOP 5	WR	1,45
	TOP 5	Zimmer 1	12,75
	TOP 5	Zimmer 2	11,34
	8		68,43 m²

22.11.2018
0385_18
0385_18_entwurf_08.pln

R07 TOP 7			
	TOP	Raumnamen	Fläche
OG1			
	TOP 7	Bad	7,67
	TOP 7	DU/WC	6,40
	TOP 7	Garderobe	13,15
	TOP 7	Kochen/Essen/Wohnen	47,96
	TOP 7	Vorraum	5,14
	TOP 7	WC	2,16
	TOP 7	WR	5,80
	TOP 7	Zimmer 1	15,97
	TOP 7	Zimmer 2	14,35
	9		118,60 m²

R06 TOP 6			
	TOP	Raumnamen	Fläche
OG1			
	TOP 6	Bad	7,35
	TOP 6	DU/WC	6,44
	TOP 6	Garderobe	11,64
	TOP 6	Kochen/Essen/Wohnen	45,68
	TOP 6	Vorraum	4,11
	TOP 6	WC	1,95
	TOP 6	WR	3,35
	TOP 6	Zimmer 1	14,35
	TOP 6	Zimmer 2	14,35
	9		109,22 m²

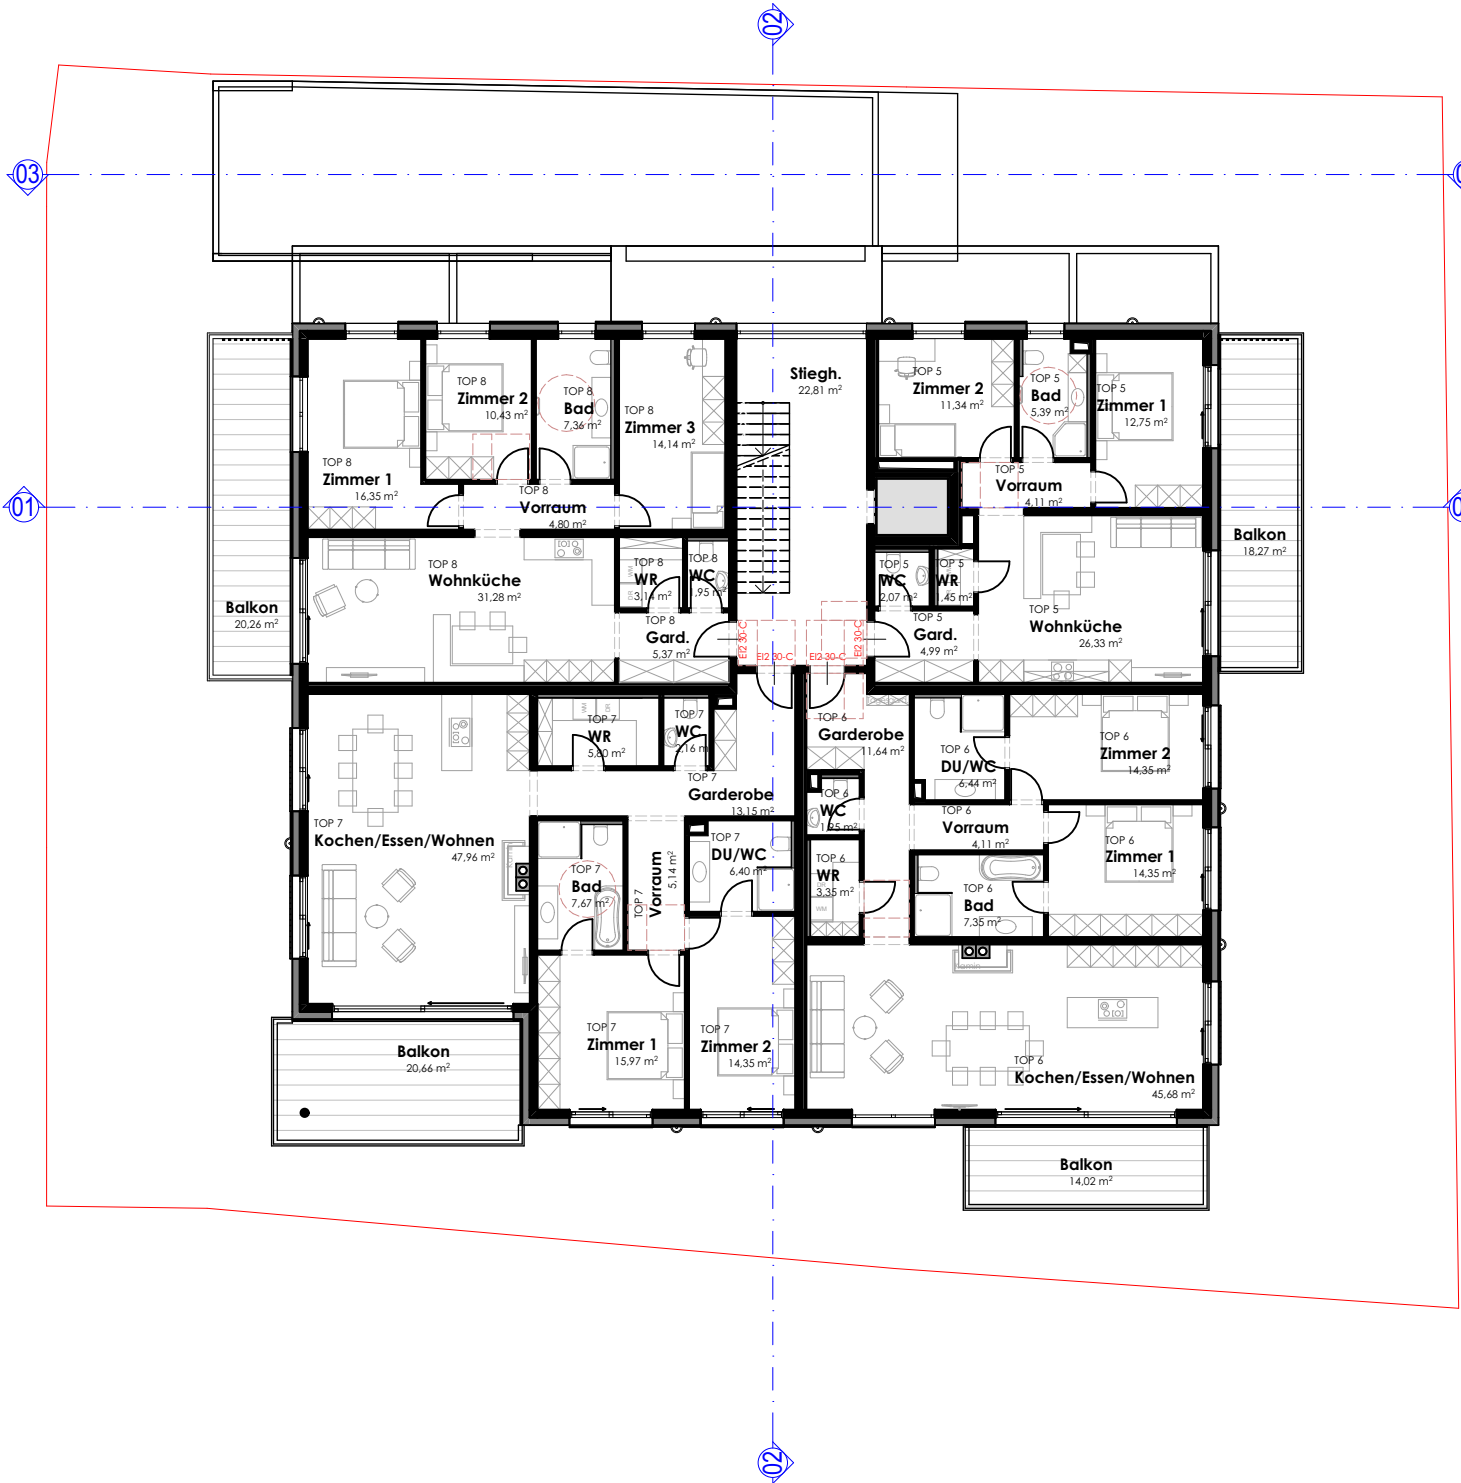

WOHNANLAGE Stöckfeld
Grundriss OG1, M 1:200

dorfstraße 1
6363 westendorf
+43 5334 6207
office@distoeckl.at
www.distoeckl.at


architekt
stöckl michael
zlgmbh

R12 TOP 12			
	TOP	Raumnamen	Fläche
OG2			
	TOP 12	Bad	6,88
	TOP 12	DU/WC	3,85
	TOP 12	Gard.	11,99
	TOP 12	Kochen/Essen/Wohnen	39,91
	TOP 12	WR	5,21
	TOP 12	Zimmer 1	13,73
	TOP 12	Zimmer 2	13,73
	7		95,30 m²

09 TOP 9			
	TOP	Raumnamen	Fläche
OG2			
	TOP 9	Bad	5,39
	TOP 9	Gard.	4,99
	TOP 9	Vorraum	4,11
	TOP 9	WC	2,07
	TOP 9	Wohnküche	26,33
	TOP 9	WR	1,45
	TOP 9	Zimmer 1	12,75
	TOP 9	Zimmer 2	11,34
	8		68,43 m²

R11 TOP 11			
	TOP	Raumnamen	Fläche
OG2			
	TOP 11	Bad	7,67
	TOP 11	DU/WC	6,40
	TOP 11	Garderobe	13,15
	TOP 11	Kochen/Essen/Wohnen	47,83
	TOP 11	Vorraum	5,14
	TOP 11	WC	2,16
	TOP 11	WR	5,80
	TOP 11	Zimmer 1	15,97
	TOP 11	Zimmer 2	14,35
	9		118,47 m²

R10 TOP 10			
	TOP	Raumnamen	Fläche
OG2			
	TOP 10	Bad	7,29
	TOP 10	DU/WC	6,60
	TOP 10	Garderobe	11,64
	TOP 10	Kochen/Essen/Wohnen	45,68
	TOP 10	Vorraum	4,11
	TOP 10	WC	1,95
	TOP 10	WR	3,45
	TOP 10	Zimmer 1	14,35
	TOP 10	Zimmer 2	14,35
	9		109,42 m²

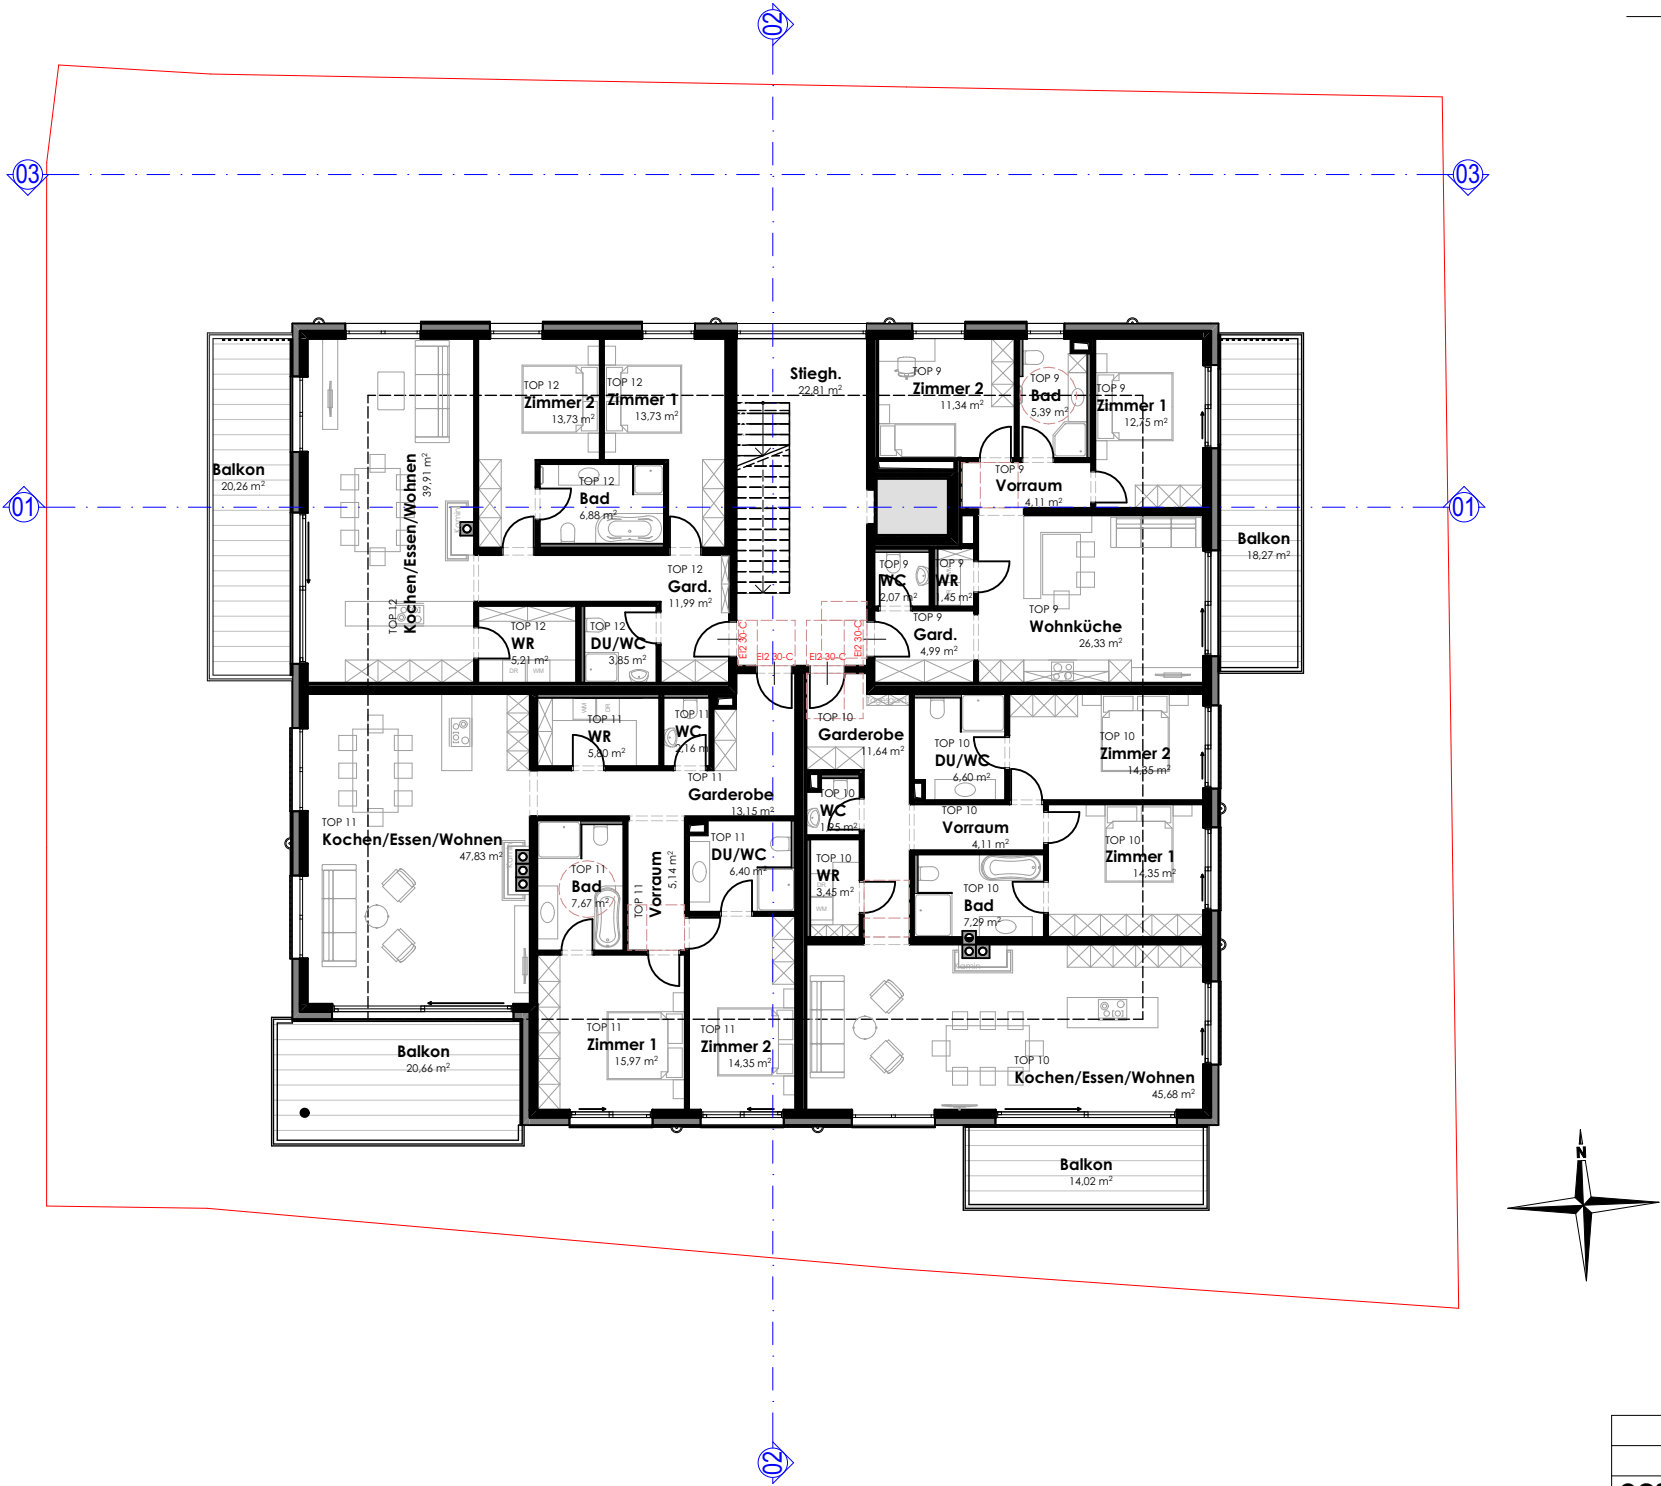


WOHNANLAGE Stöckfeld
Grundriss OG2, M 1:200

dorfstraße 1
6363 westendorf
+43 5334 6207
office@distoeckl.at
www.distoeckl.at

architekt
stöckl michael
zlgmbh

22.11.2018
0385_18
0385_18_entwurf_08.pln

14 TOP 14			
	TOP	Raumnamen	Fläche
DG	TOP 14	AR	4,71
	TOP 14	Bad 1	7,77
	TOP 14	Bad 2	7,67
	TOP 14	Bad 3	7,08
	TOP 14	Gard.	10,91
	TOP 14	Kochen/Essen/Wohnen	57,16
	TOP 14	Schrankr. 1	6,71
	TOP 14	Vorraum	4,45
	TOP 14	WC	1,98
	TOP 14	Zimmer 1	12,20
	TOP 14	Zimmer 2	13,90
	TOP 14	Zimmer 3	14,40
	12		148,94 m²

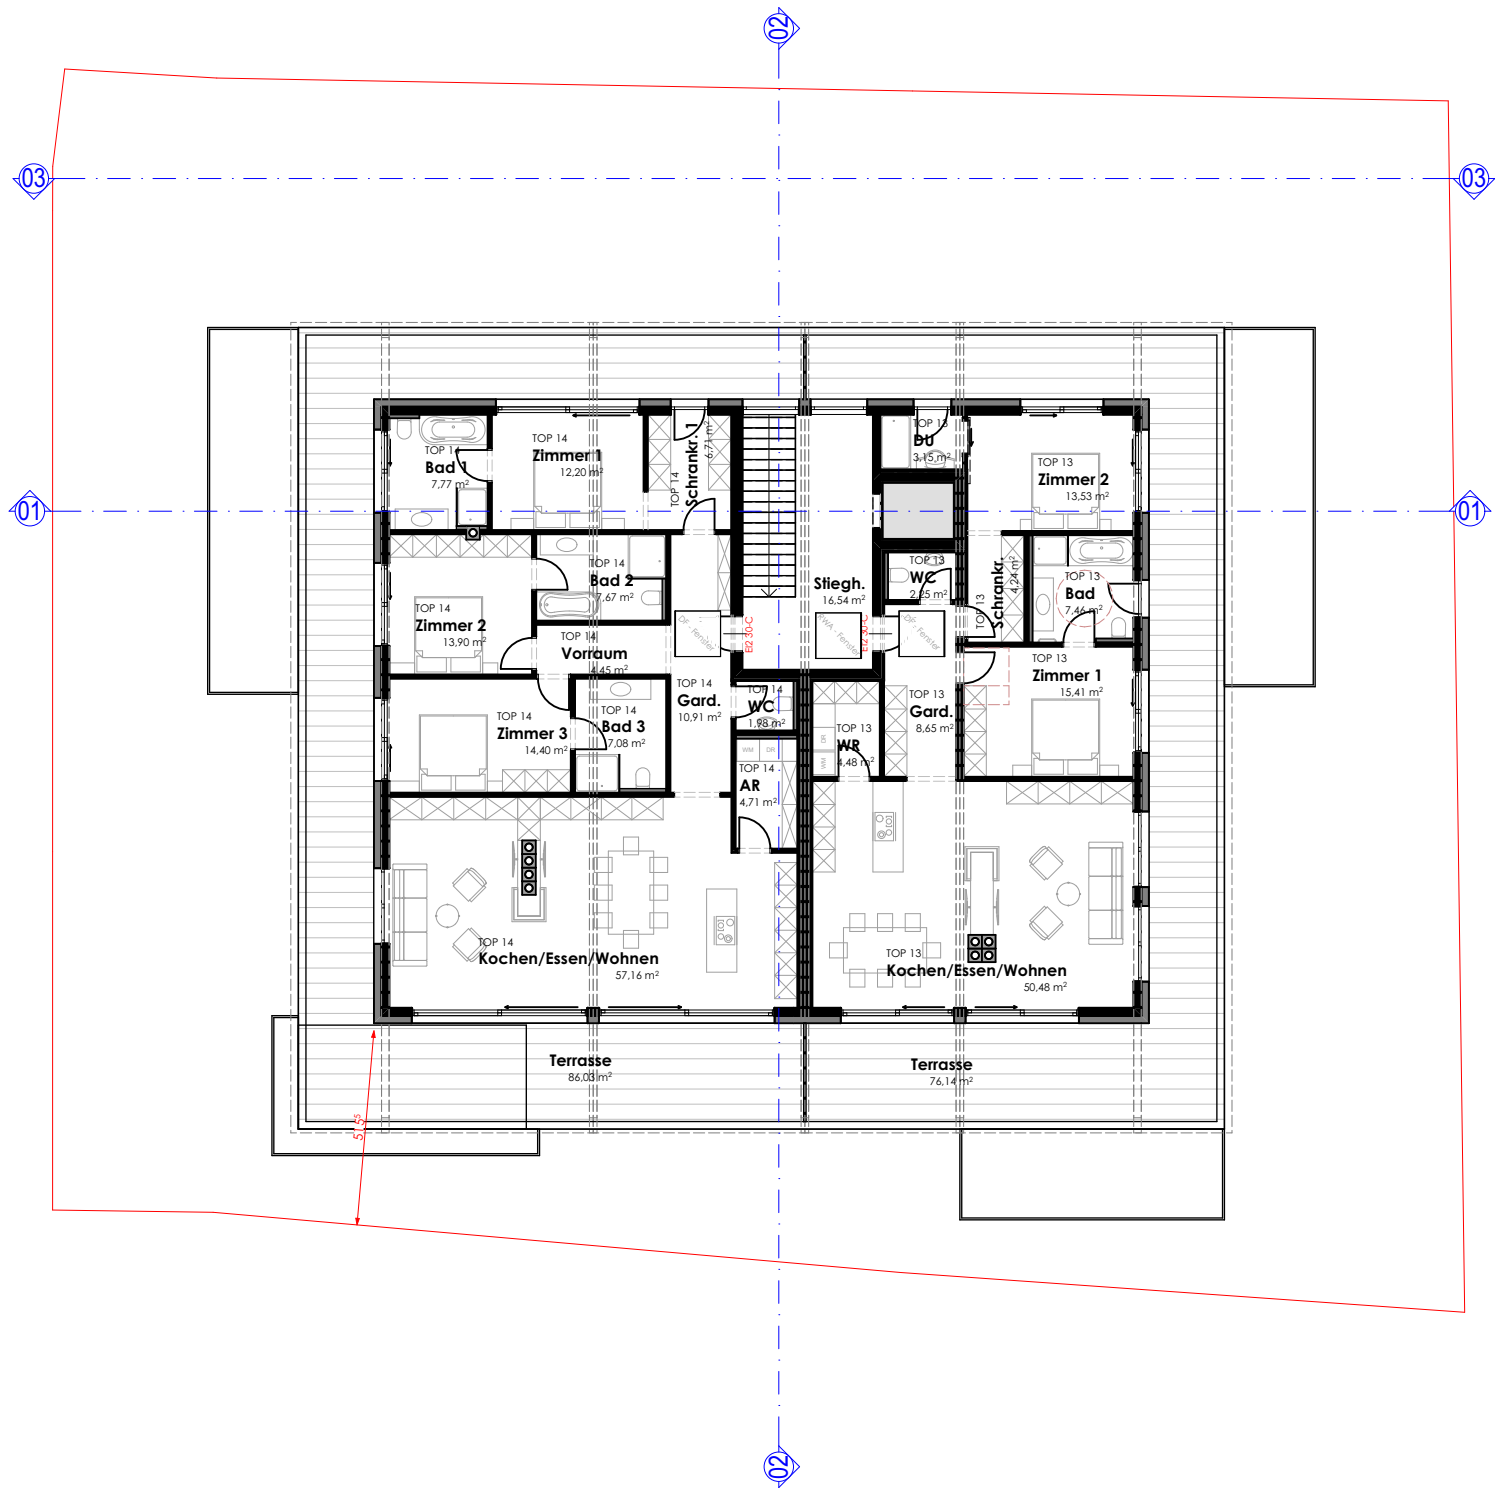

13 TOP 13			
	TOP	Raumnamen	Fläche
DG	TOP 13	Bad	7,46
	TOP 13	DU	3,15
	TOP 13	Gard.	8,65
	TOP 13	Kochen/Essen/Wohnen	50,48
	TOP 13	Schrankr.	4,24
	TOP 13	WC	2,25
	TOP 13	WR	4,48
	TOP 13	Zimmer 1	15,41
	TOP 13	Zimmer 2	13,53
	9		109,65 m²

